



Kappaertsite Zwevegem

24 oktober 2023



Agenda

- Scope van het project
- Uitvoerders
- Voorbereidende werken
- Mobiliteit
- Omgevingsaanleg
- Info in de marge
- Communicatie

Scope van het project



Samenwerking nieuwbouw

- Carton123 i.s.m. BDR bureau (architectuur)
- Vandenbussche (hoofdaannemer)
- Sileghem & Partners (stabiliteit)
- STiR (technieken)
- D2S (akoestiek)
- Feys BV (veiligheidscoördinatie)
- Gemeente (bouwheer)

Hoofdaannemer


- Opdracht perceel 1 gegund aan aannemer Vandebussche uit Aalter



- Projectleider: Yuri Blomme
- Start maandag 23 oktober 2023
- Timing van de werken



Zendmast

- Plaatsing tijdelijke zendmast
 - 21/10 – aanleg fundering
 - 23/10 – levering tijdelijke zendmast
 - 28/10 – oprichten pyloon
 - 30/10 – antenne installatie
 - 31/10 – microwave installatie
 - 02/11 – integratie
- Demontage bestaande zendmast
 - 03 en 04/10
- Voorbereiding nieuwe permanente zendmast

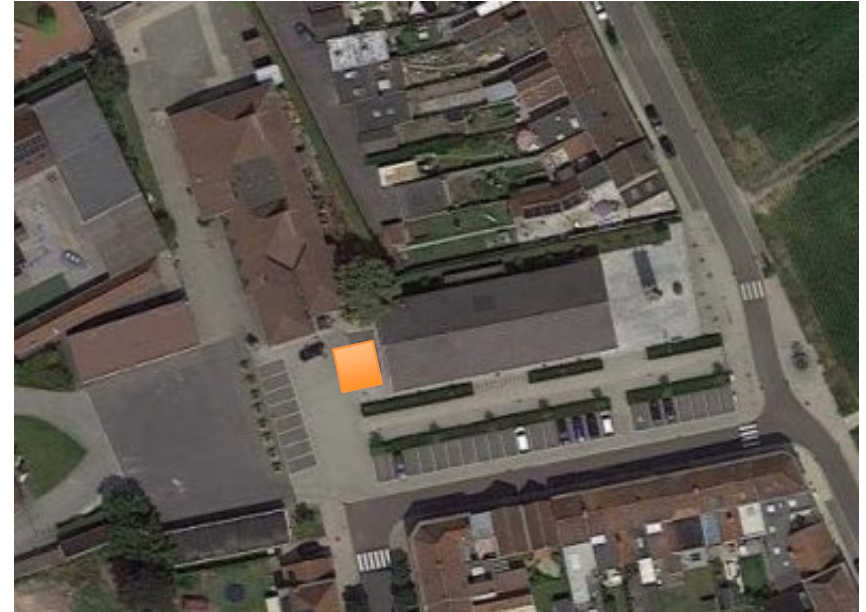


Zendmast

- Nieuwe permanente zendmast
 - Parking OC De Brug
- Tijdelijke zendmast Swesite
 - Naast kerk Kappaert

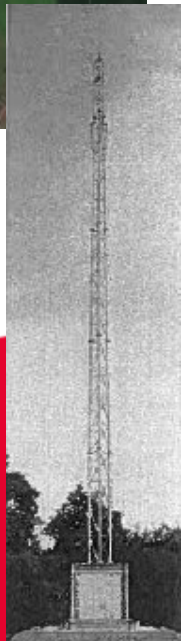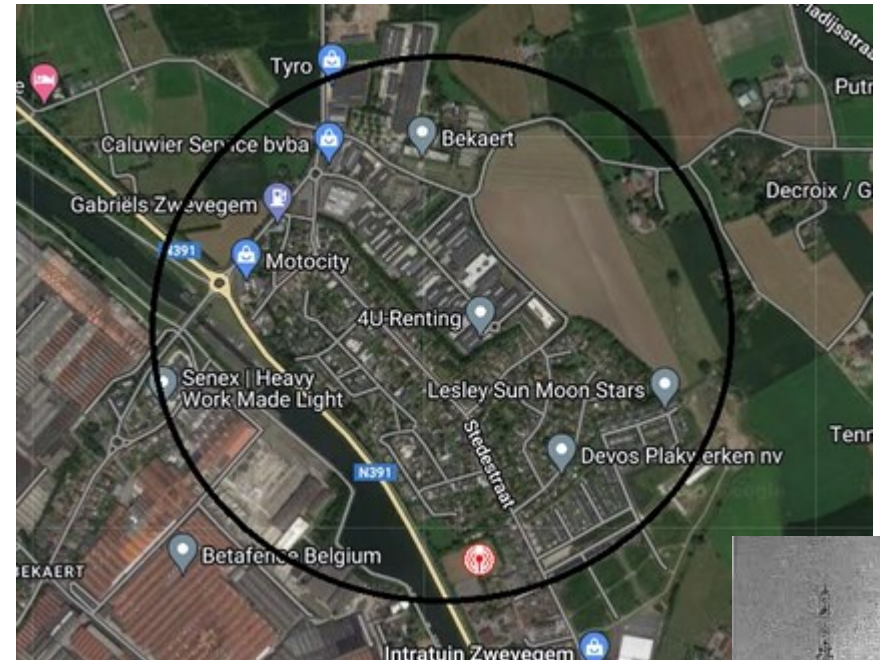


Mobiliteit tijdens de werken (1)

- Hinder over zo kort mogelijke afstand
- Werfcharter
- Fietsstraat
- Tonnagebeperking

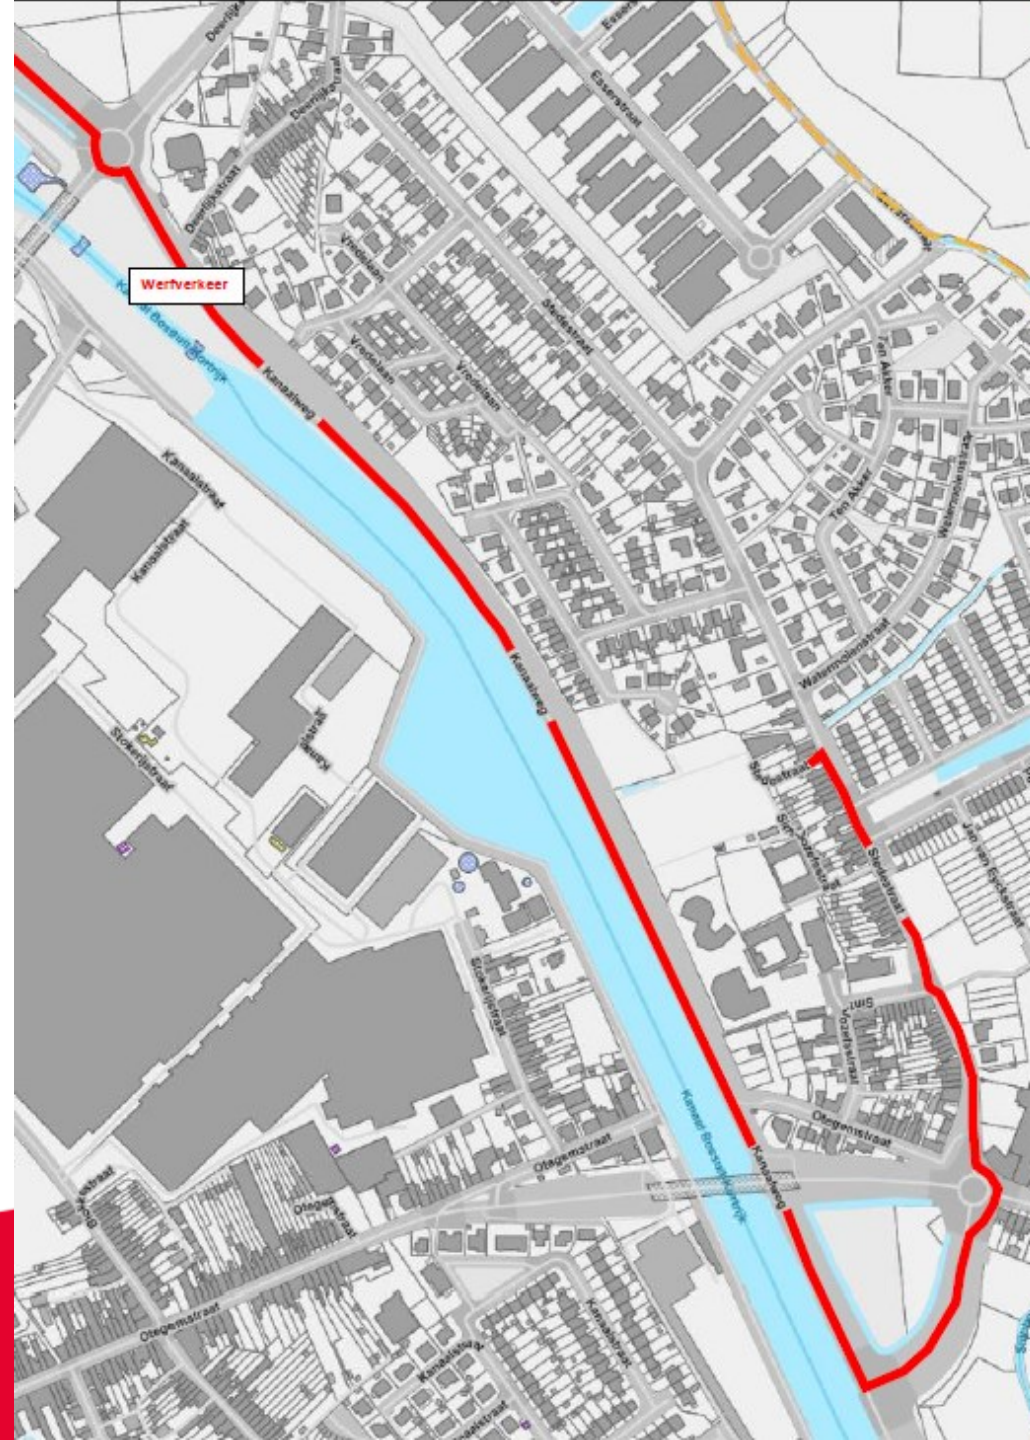

Mobiliteit tijdens de werken (2)

- Fietsstraat vanaf Otegemstraat tot Watermolenstraat

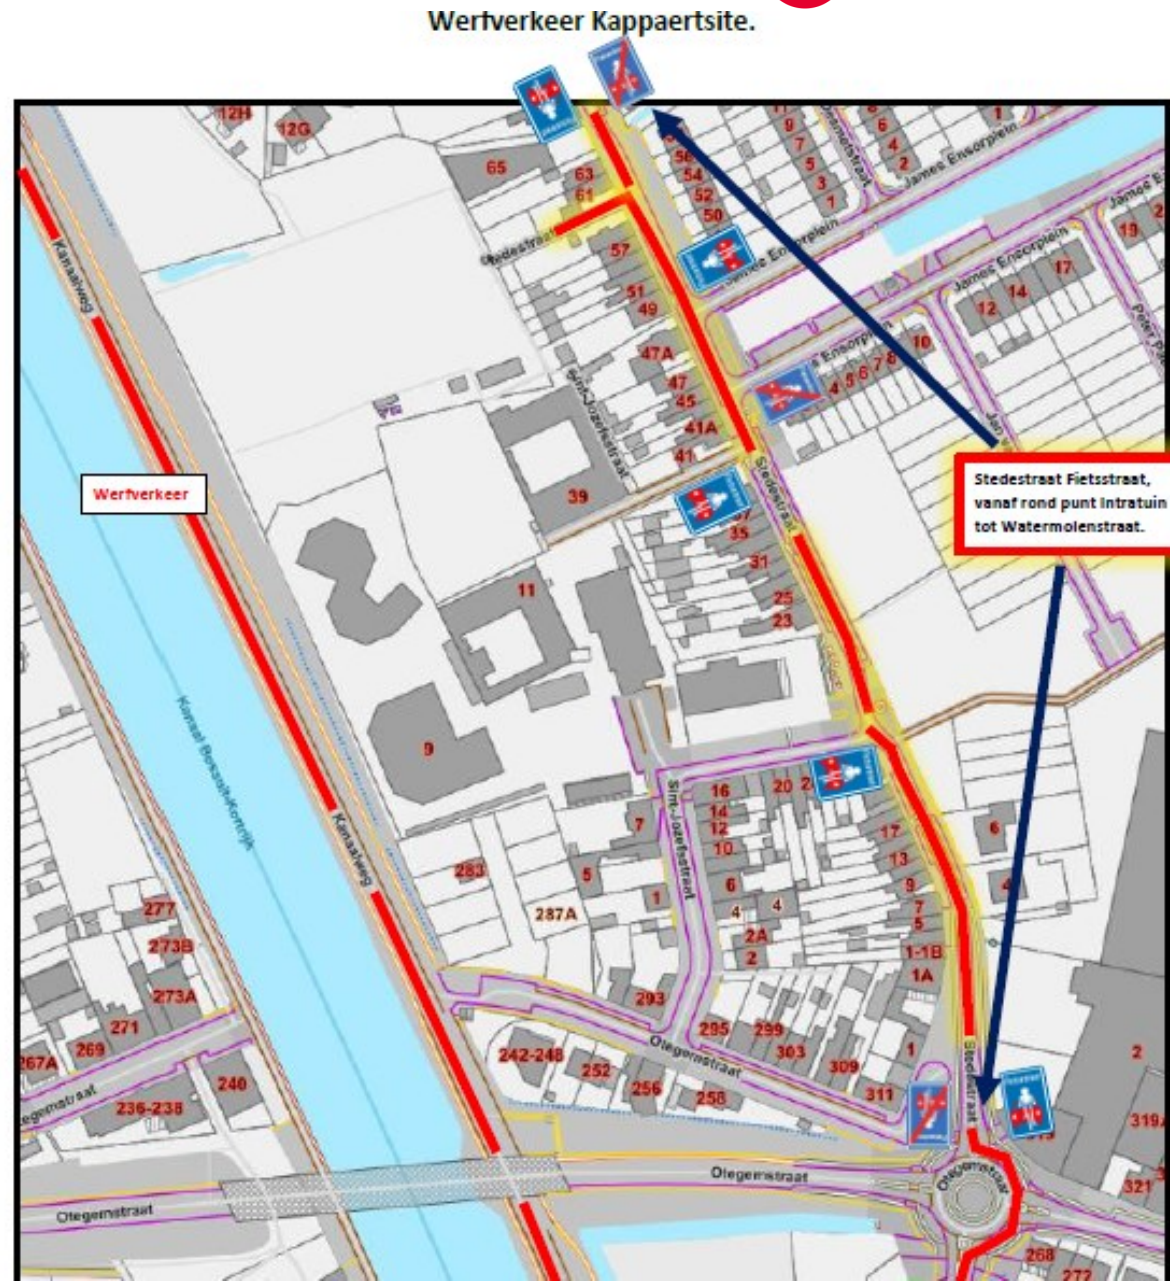

Mobiliteit na de werken

- Inspraak en participatietraject
- Herinrichten Stedestraat schoolzone
 - Plein deels integreren?
 - Kiss & ride zone?
 - Verhoogde weg?

Omgevingsaanleg

Gefaseerde uitvoering

- Carton123 i.s.m. BDR bureau (architectuur)
- Joost Emmerik (landschapsarchitect)
- Trafique (ontwerpers landschap en leefomgeving)
- Gemeente (bouwheer)





Fase 1



Timing OC kerk Kappaert

- Vooropgestelde startdatum 15.01.2024
- Voorziene werken: uitbreiding sanitair + plaatsen nieuwe bar

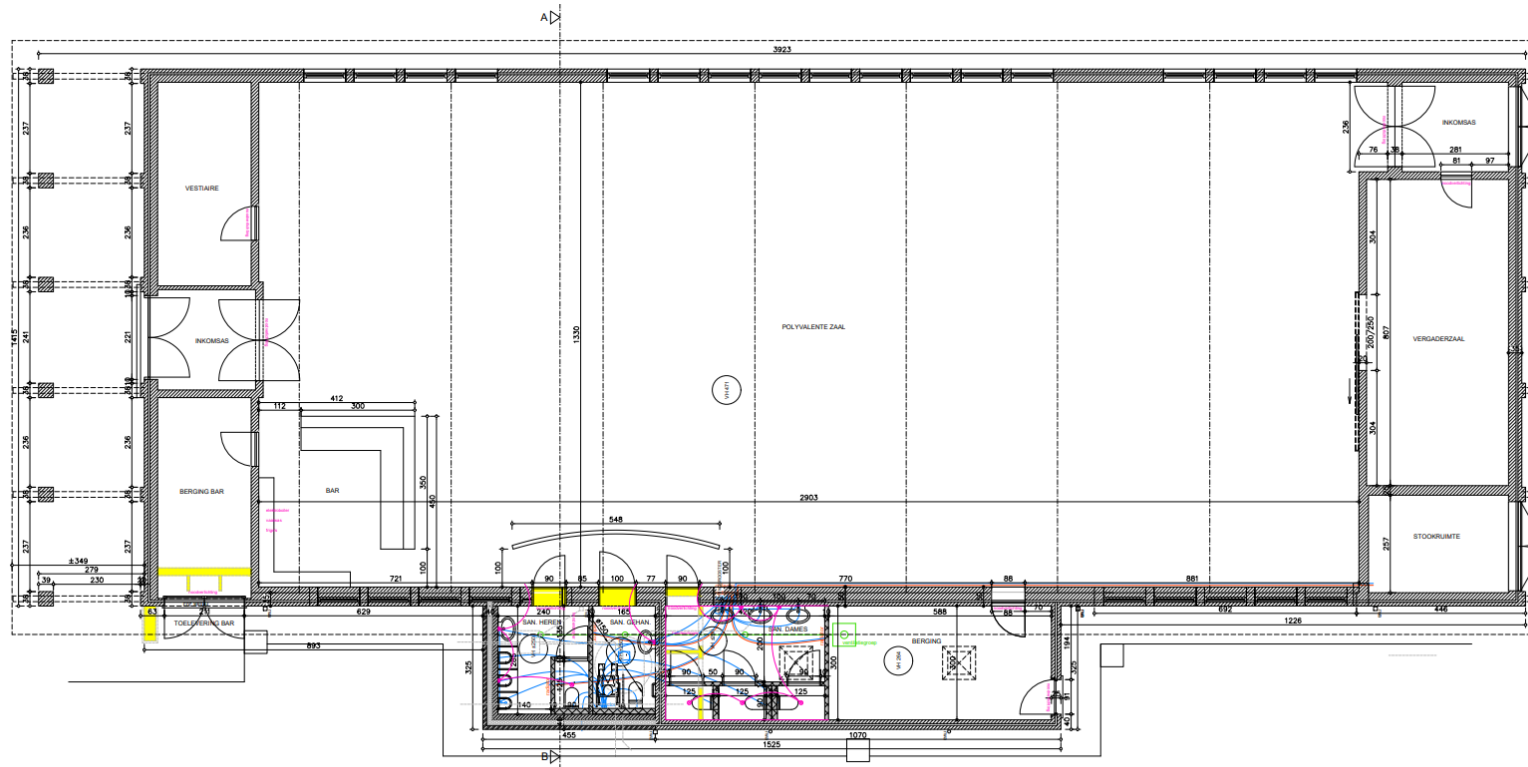

 GRONDPLAN NIEUWE TOESTAND 1/50 

Communicatie

- www.zwevegem.be/nieuwsbrief
- www.zwevegem.be/kappaertsite

- participatie@zwevegem.be of 056 76 55 67
- info@vandenbusschebouw.be of 09 325 75 75