

Provincie WEST-VLAANDEREN

Gemeente **ZWEVEGEM** 4de afd. HEESTERT

Sectie A - Perceelnummer 1195 S (voorheen deel Perceelnummer 1195 K)

OPPERVLAKTE LOT GA: 00 a. 41 ca.

### OPMETINGSPLAN schaal 1 / 500


PLAN VAN EEN STROOK GROND GELEGEN VIERKEERSTRAAT bij nrs 130A t/m 130E  
GRONDAFSTAND NAAR HET OPENBAAR DOMEIN TER REALISATIE VAN DE ROOIILIJN  
VERKAVELINGSVERGUNNING CBS 27/04/2011 - kenmerk: V/2010/16

PLANREFERENTIENUMMER 34014-10213

#### Documenten:

- plan J. Deneve dd 10-04-2009 / planref.: 34014-10074 (globaal opmetingsplan)
- plan J. Deneve dd 23-12-2010 / planref.: 34014-10089 (verkavelingsplan)
- plan J. Deneve dd 28-11-2011 / planref.: 34014-10092 (lot 2)
- plan J. Deneve dd 28-11-2011 / planref.: 34014-10101 (lot 4)
- plan J. Deneve dd 18-03-2015 / planref.: 34014-10144 (lot 1)
- plan J. Deneve dd 29-08-2016 / planref.: 34014-10166 (lot 3)
- plan J. Deneve dd 29-08-2016 / planref.: 34014-10167 (lot 5)

(voorheen) Perc.nrs. 525 A en 1199 H  
Marie CARTRYSSE & Kinderen D'HULSTER  
Vierkeerstraat 130 - 8551 Heestert

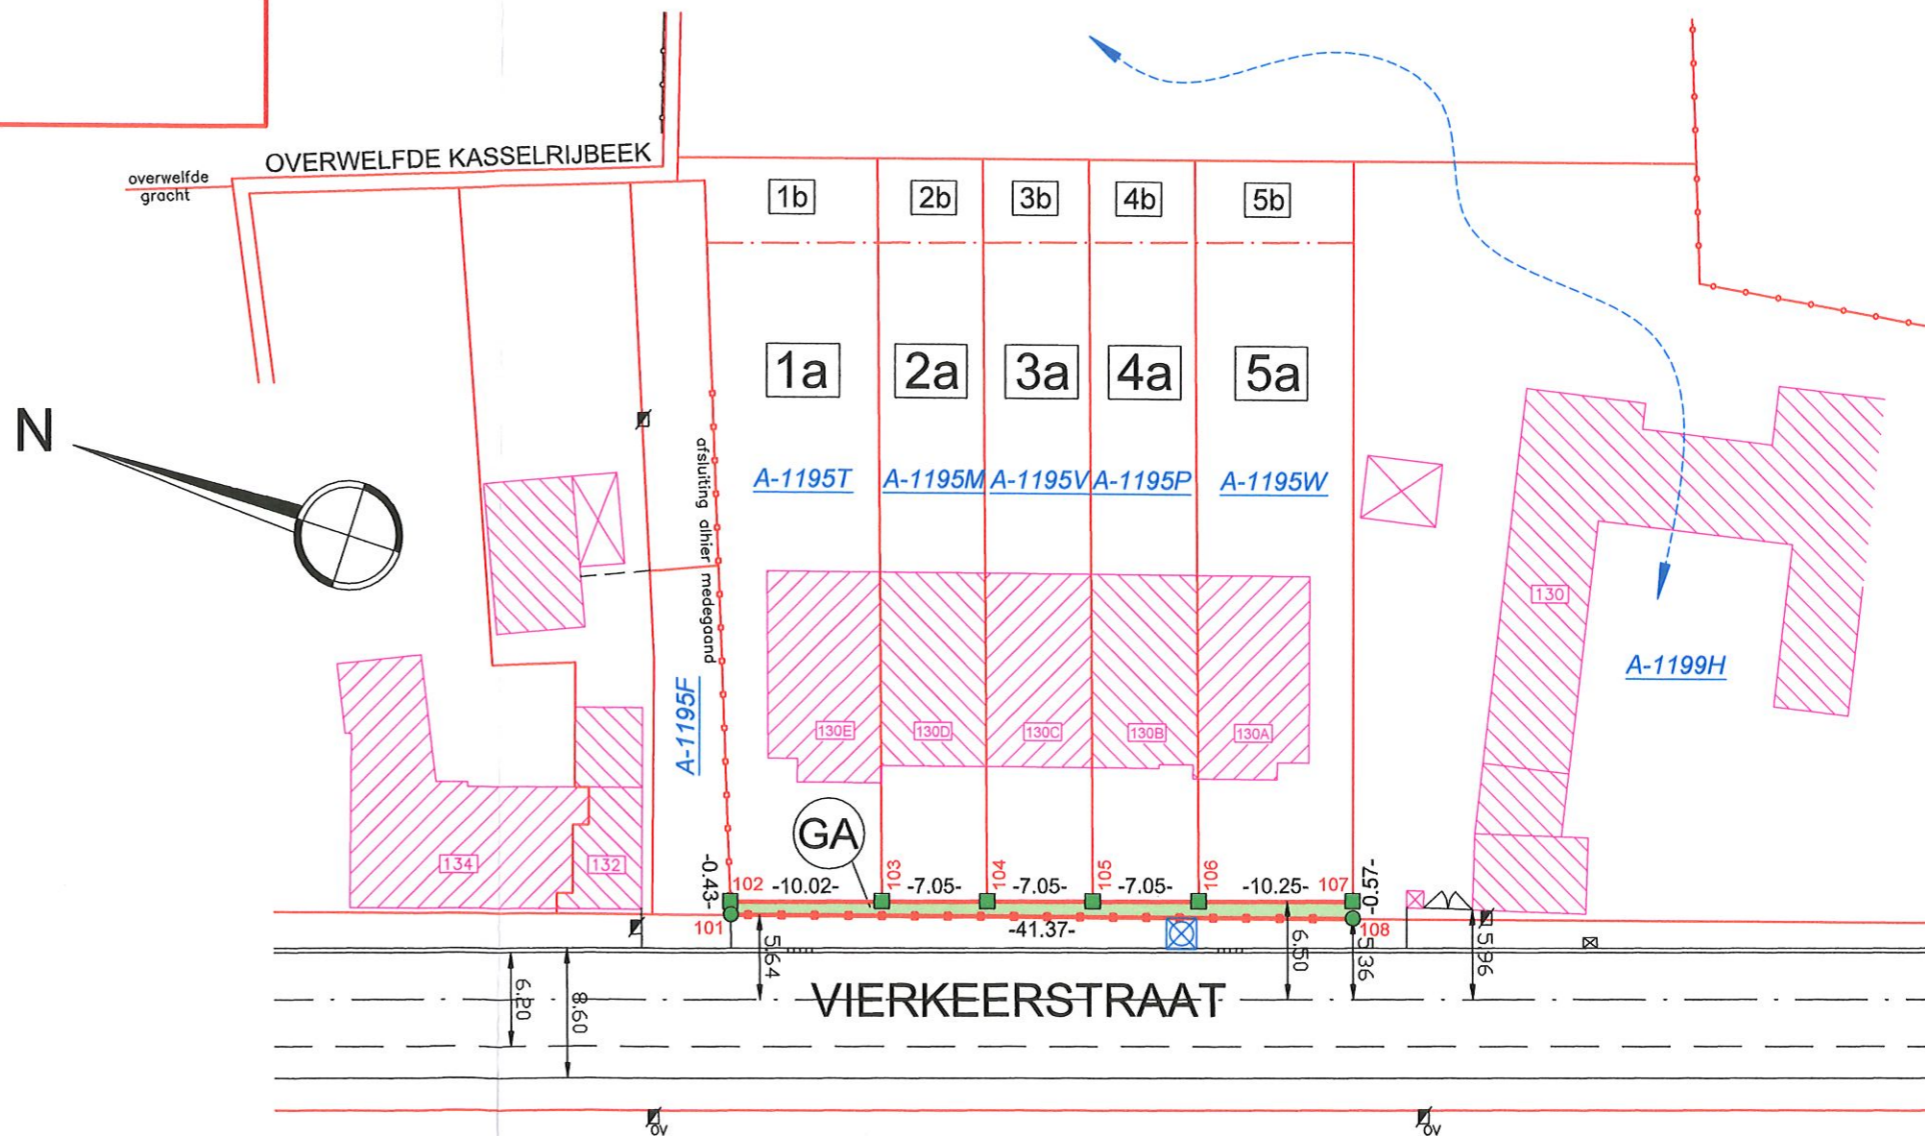

Opgemaakt te Zwevegem, op 14 mei 2020  
De Landmeter-Expert LAN040277

JOHAN DENEVE

### JOHAN DENEVE

LANDMETER-EXPERT - BEËDIGD SCHATTER

Federale Raad van Landmeters-Experten LAN040277  
Beëdigd voor de Rb. v. Eerste Aanleg te Kortrijk op 04-04-1996

Opmetingen - Afpalingen - Verkavelingen  
Schattingen - Plaatsbeschrijvingen  
Vastgoed Advies - Verkoop & Verhuur Onroerend Goed  
KBO / B.T.W. BE 0678 064 444

8550 ZWEVEGEM, Leopoldstraat 36

T 056 75 81 86 / 0496 62 82 82

E johan-deneve@skynet.be

#### COÖRDINATEN GRENSPUNTEN - LOKAAL STELSEL

Ptnr	X-coörd	Y-coörd	Beschrijving
101	362.74	208.22	grenspunt i.o.m. plan dd 10-04-2009 / ref.: 34014-10074
102	362.71	209.08	grenspaal feno i.o.m. plan dd 18-03-2015 / ref.: 34014-10144
103	372.72	209.15	grenspaal feno i.o.m. plan dd 28-11-2011 & 18-03-2015 / ref.: 34014-10144 & 10092
104	379.77	209.19	grenspaal feno i.o.m. plan dd 28-11-2011 & 29-08-2016 / ref.: 34014-10166 & 10092
105	386.82	209.24	grenspaal feno i.o.m. plan dd 28-11-2011 & 29-08-2016 / ref.: 34014-10166 & 10101
106	393.87	209.29	grenspaal feno i.o.m. plan dd 28-11-2011 & 29-08-2016 / ref.: 34014-10101 & 10167
107	404.11	209.36	grenspaal feno i.o.m. plan dd 29-08-2016 / ref.: 34014-10167
108	404.11	208.22	grenspaal i.o.m. plan dd 10-04-2009 / ref.: 34014-10074

100 ● niet gematerialiseerd grenspunt  
100 ■ gematerialiseerd grenspunt / grenspaal