

**AANVRAAG AFSCHAFFING EN
VERLEGGING VOETWEG**

LIGGING

8552 ZWEVEGEM(Moen), De Klijte 19
5de afdeling, sectie A nrs.640G, 940A en aanpalende

MACHTIGING AANVRAGERS

		de heer Vervisch Stijn De Klijte 19 8552 ZWEVEGEM (Moen)
--	--	--

GOEDKEURING

Goedgekeurd door het Schepencollege van ZWEVEGEM

in zitting van _____.

Secretaris

Burgemeester

HANDTEKENING



Nico LOUAGIE
Aangesteld Landmeter-Expert,
Beëdigd door de Rechtbank van
Eerste Aanleg van Kortrijk
LAN13 1548



Sylvie DEHOUCK
Gedelegeerd bestuurder

WIJZIGINGEN

schaal diverse

20 april 2021







PLAN L81537

intern 2021-04-22

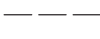


MERKPUNTEN

	nieuwe paal
	bestaande paal
	houten piket
	ijzeren spil
	opstellingspunt
	meetnagel





LEGENDE

	kadastrale grens
293A	kadastraal nummer
	gebouwen
	AF TE SCHAFFEN
	VERLEGDE DELEN (nieuwe ligging)
	TE BEHOUDEN
	straat


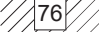
NATUURLIJKE ELEMENTEN

	haag
	talud
	gracht - waterloop

AFSLUITINGEN



	afsluiting draad algemeen
	betonnen staken met draad
	betonnen platen
	houten platen


CONSTRUCTIES

	gebouwen
	gebouw met huisnummer

WEGENIS

	straatzone
boordsteen	
afwateringsgoot	
wegenis	
as van de weg	
wegenis	
afwateringsgoot	
boordsteen	

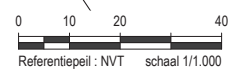
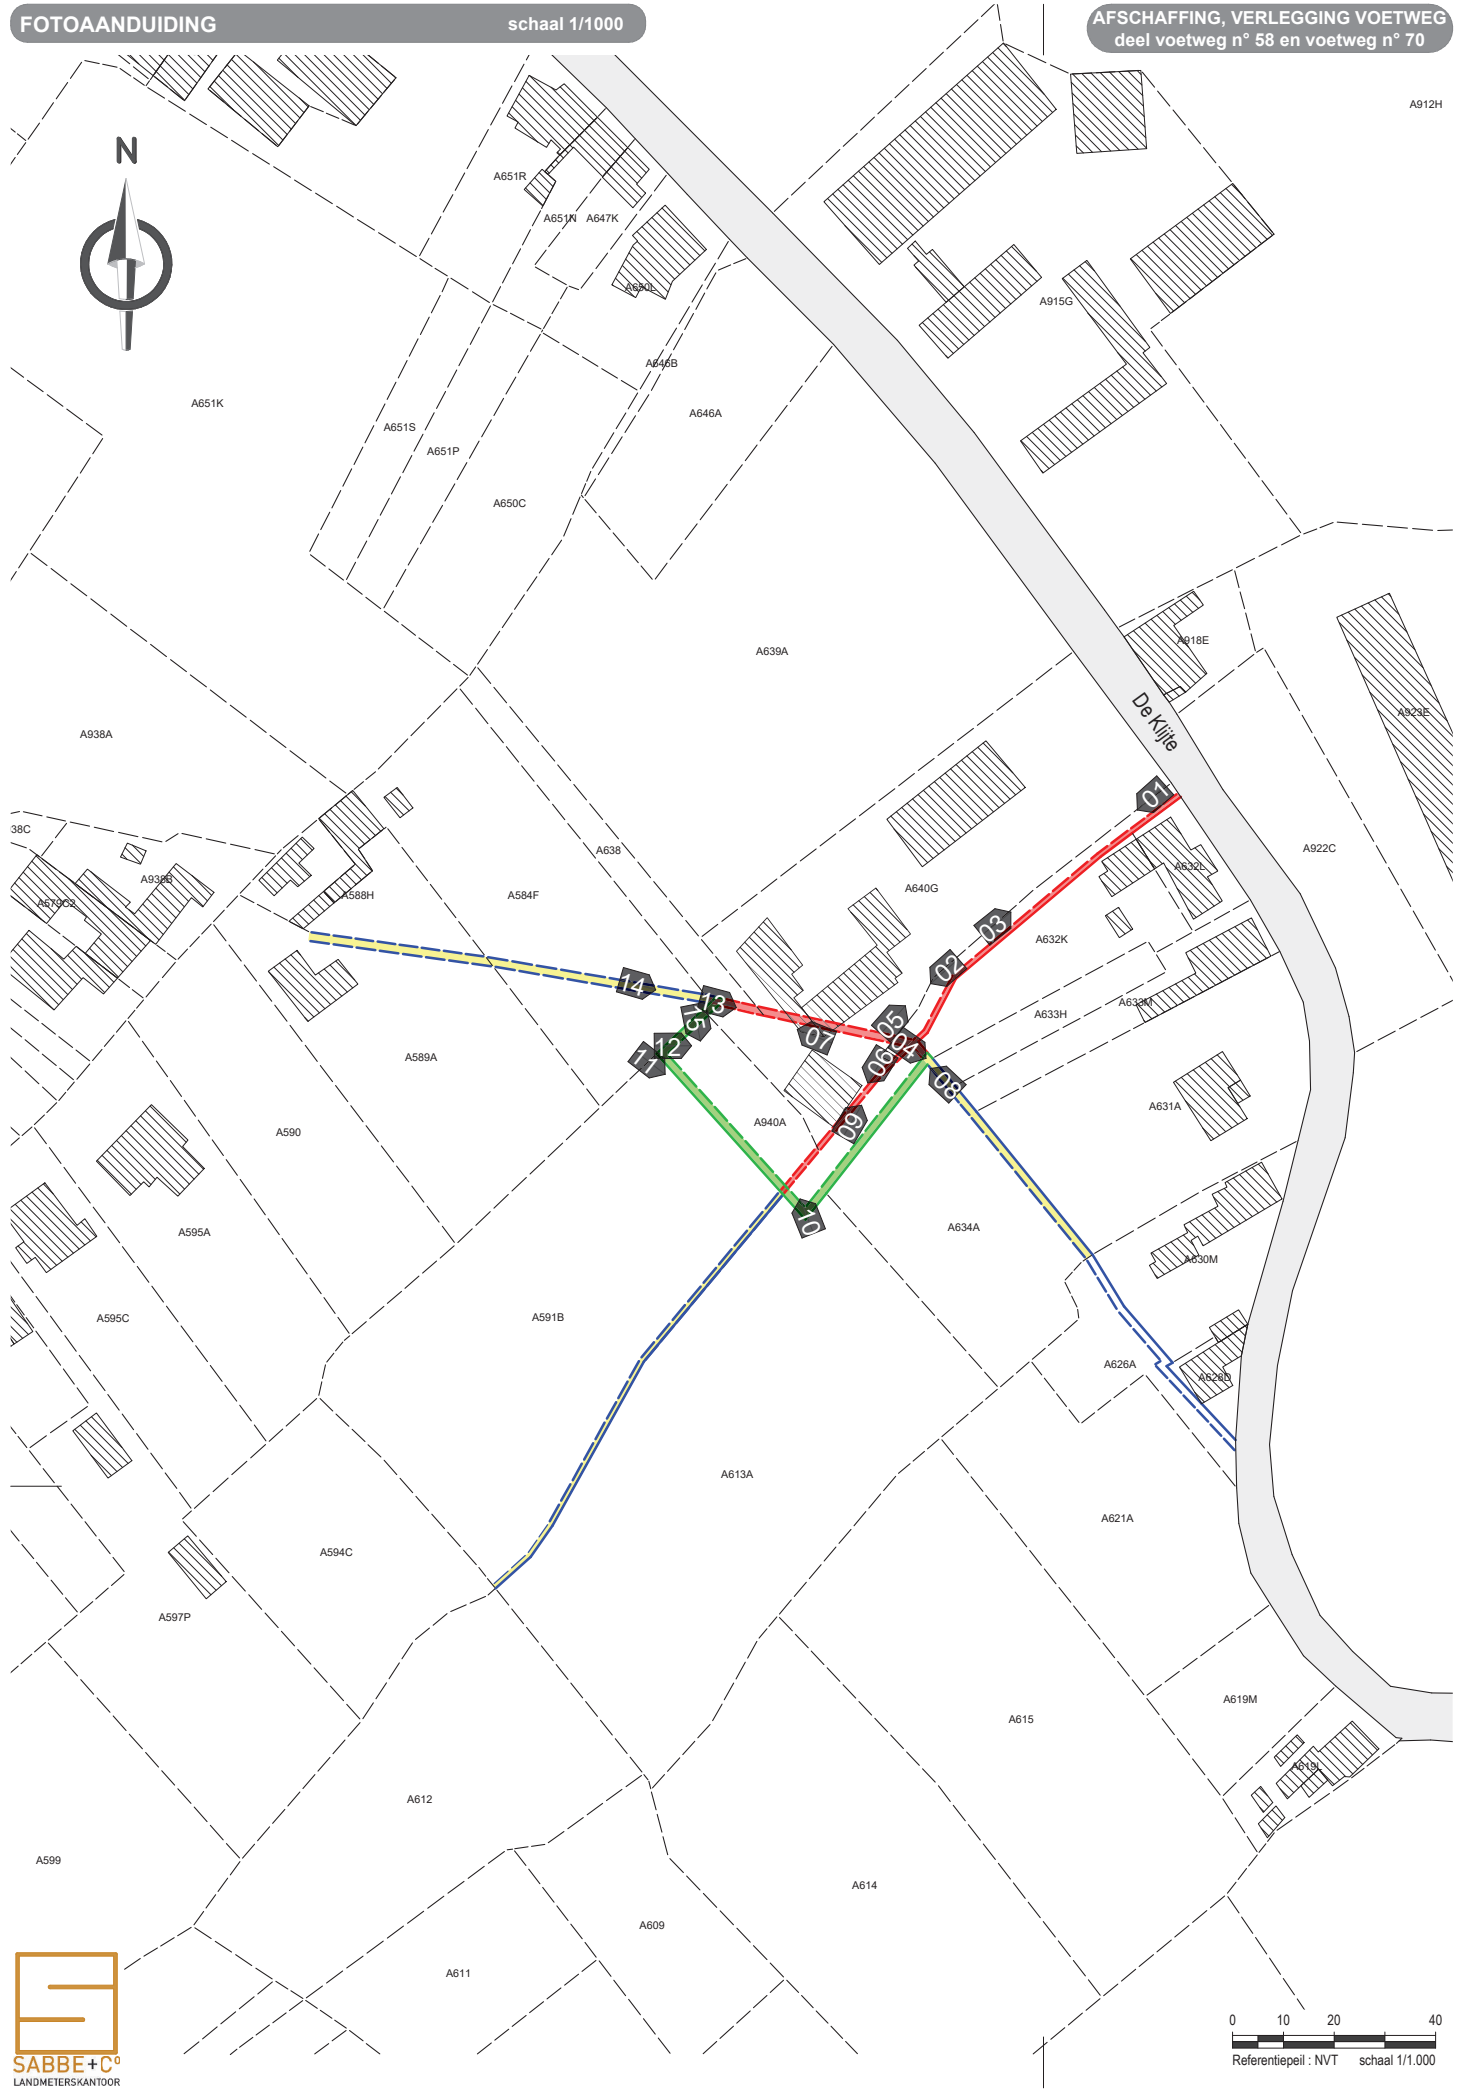


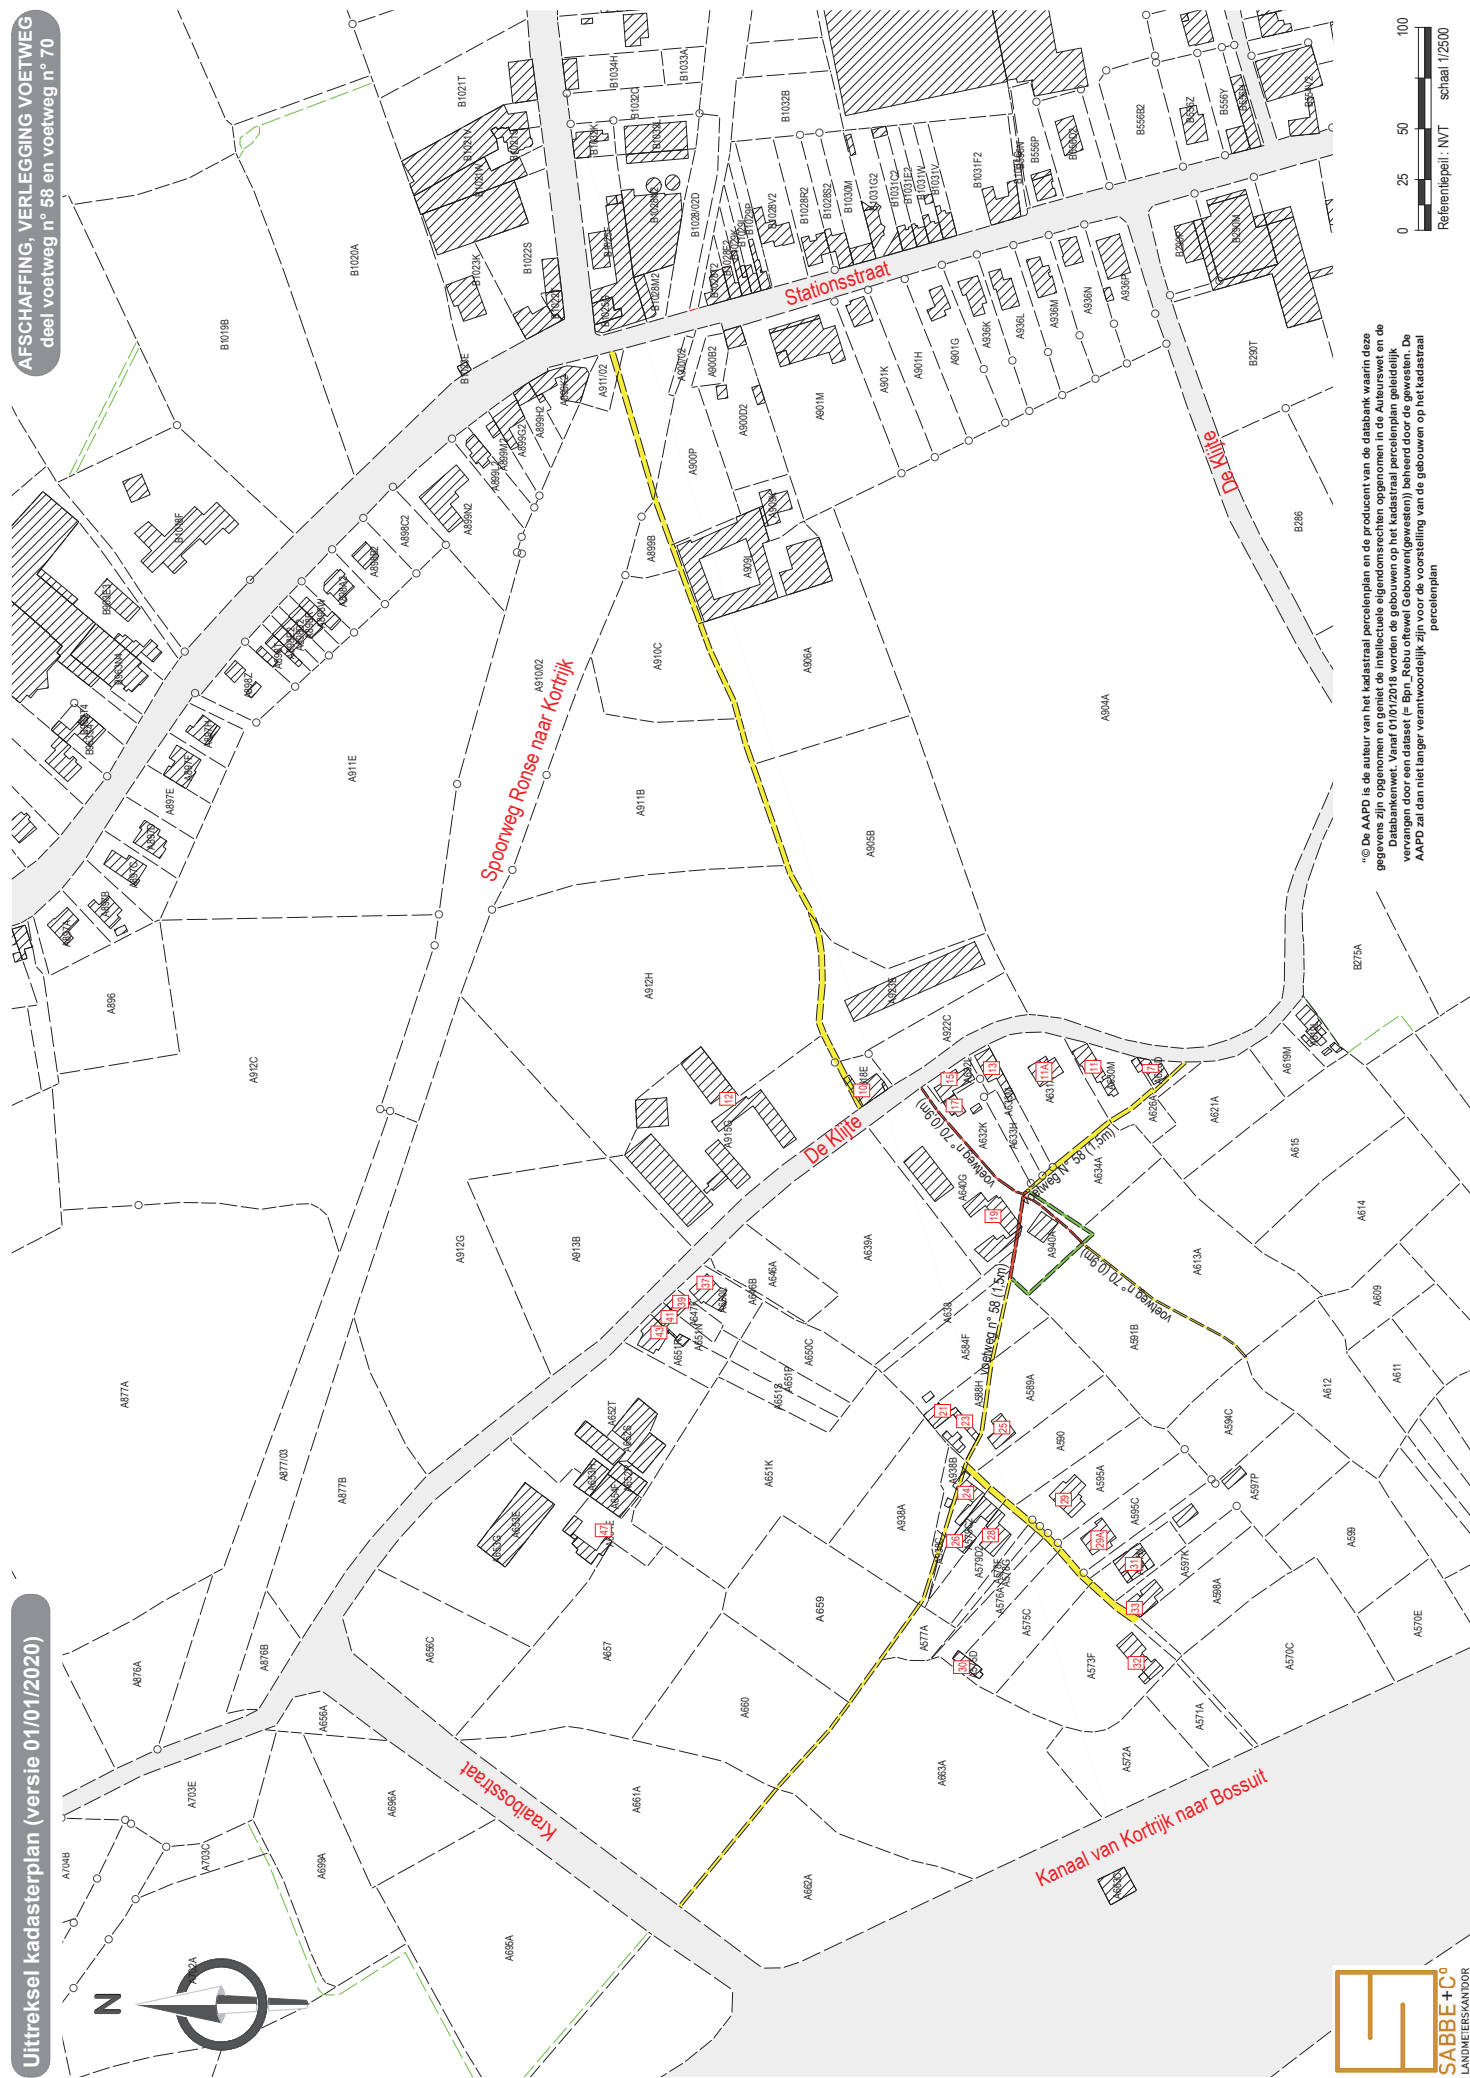

© De AAPD is de auteur van het kadastraal parcelplan en de producent van de databank waarin deze gegevens zijn opgenomen en geniet de intellectuele eigendomsrechten opgenomen in de Auteurswet en de Databankenwet. 






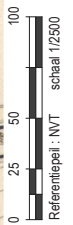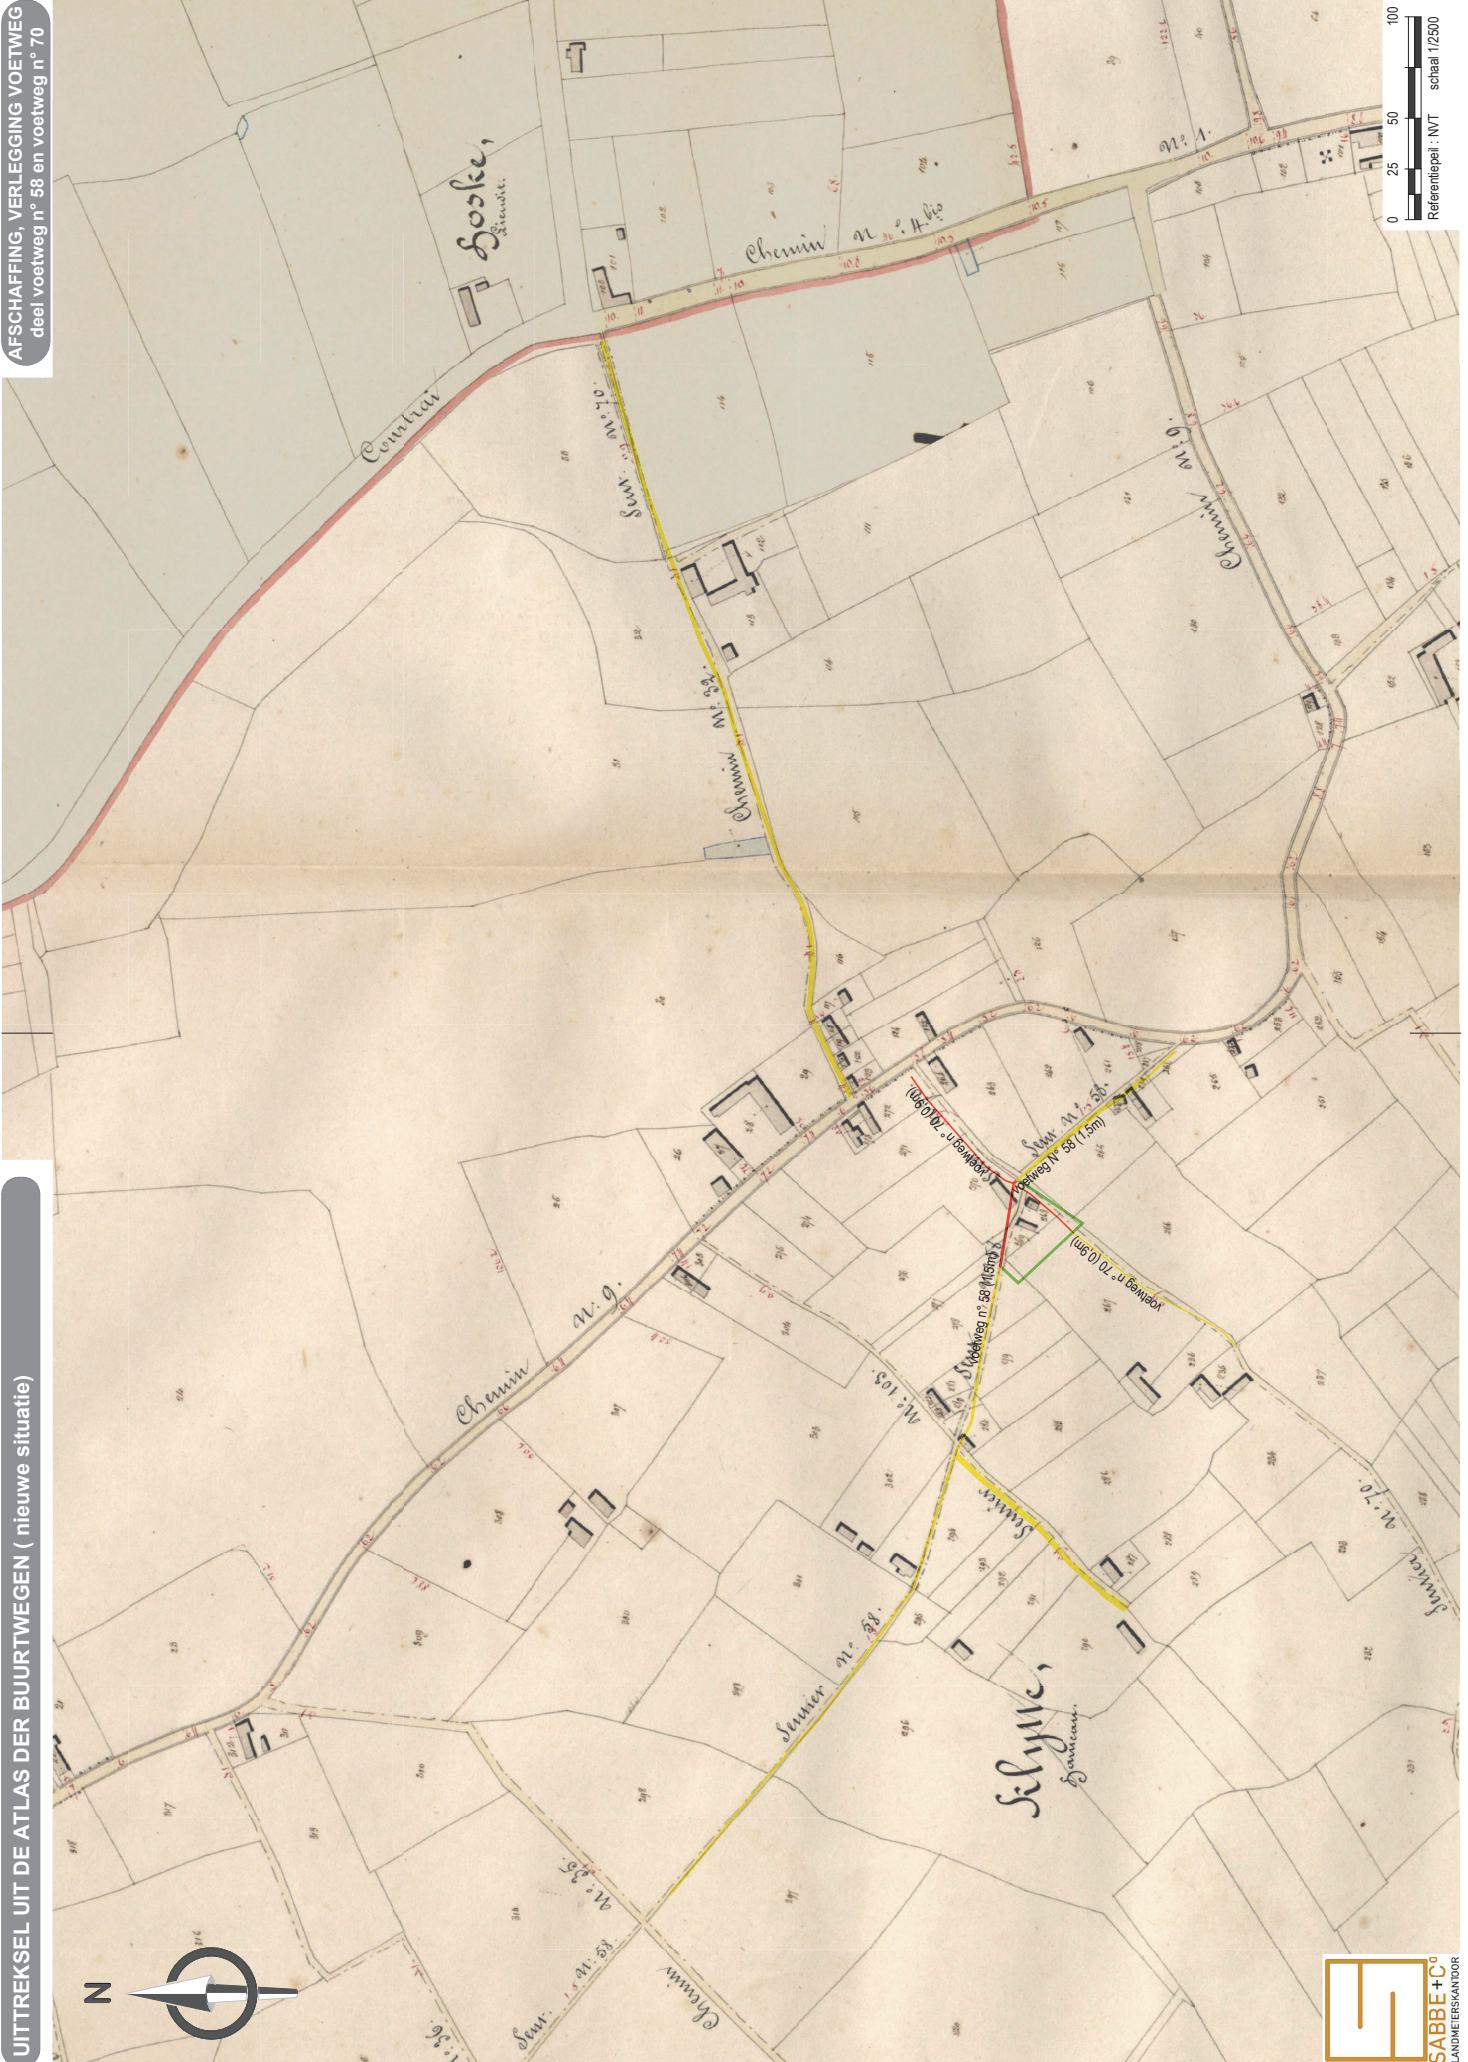

OPMETING
Rooilijnplan nieuw tracé - eigendom

OPDRACHT
in kader van een afschrijving en verlegging van een voetweg


LIGGING

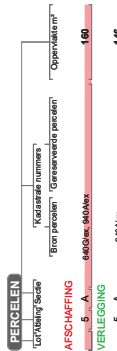

HANDTEKENING

WIJZIGINGEN

plan L81587
20 april 2021
schaal 1:250

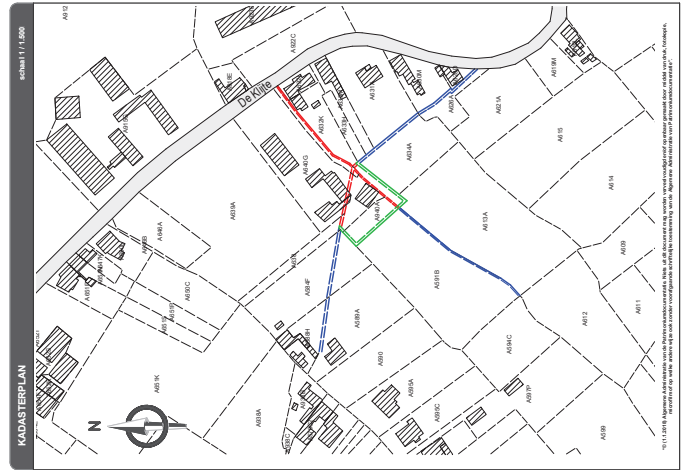










































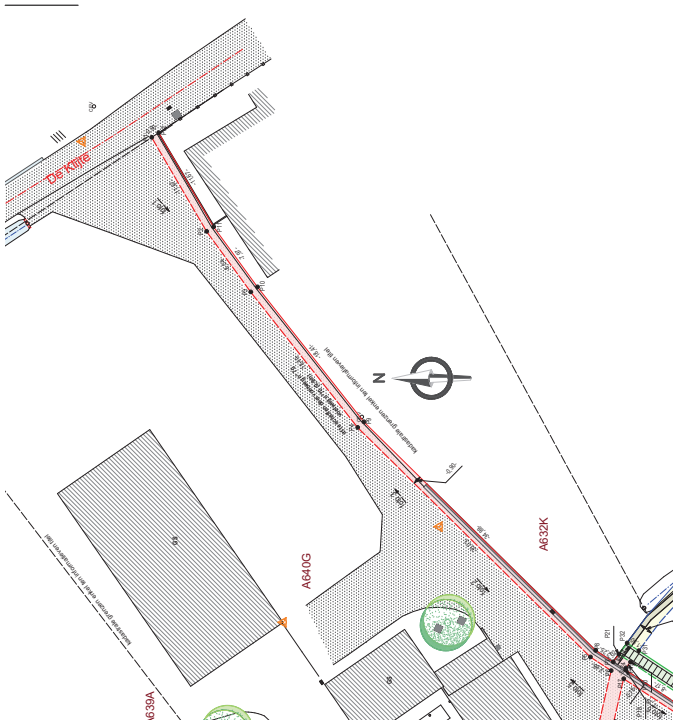









